


Grundstücksplan BG Schulstraße V

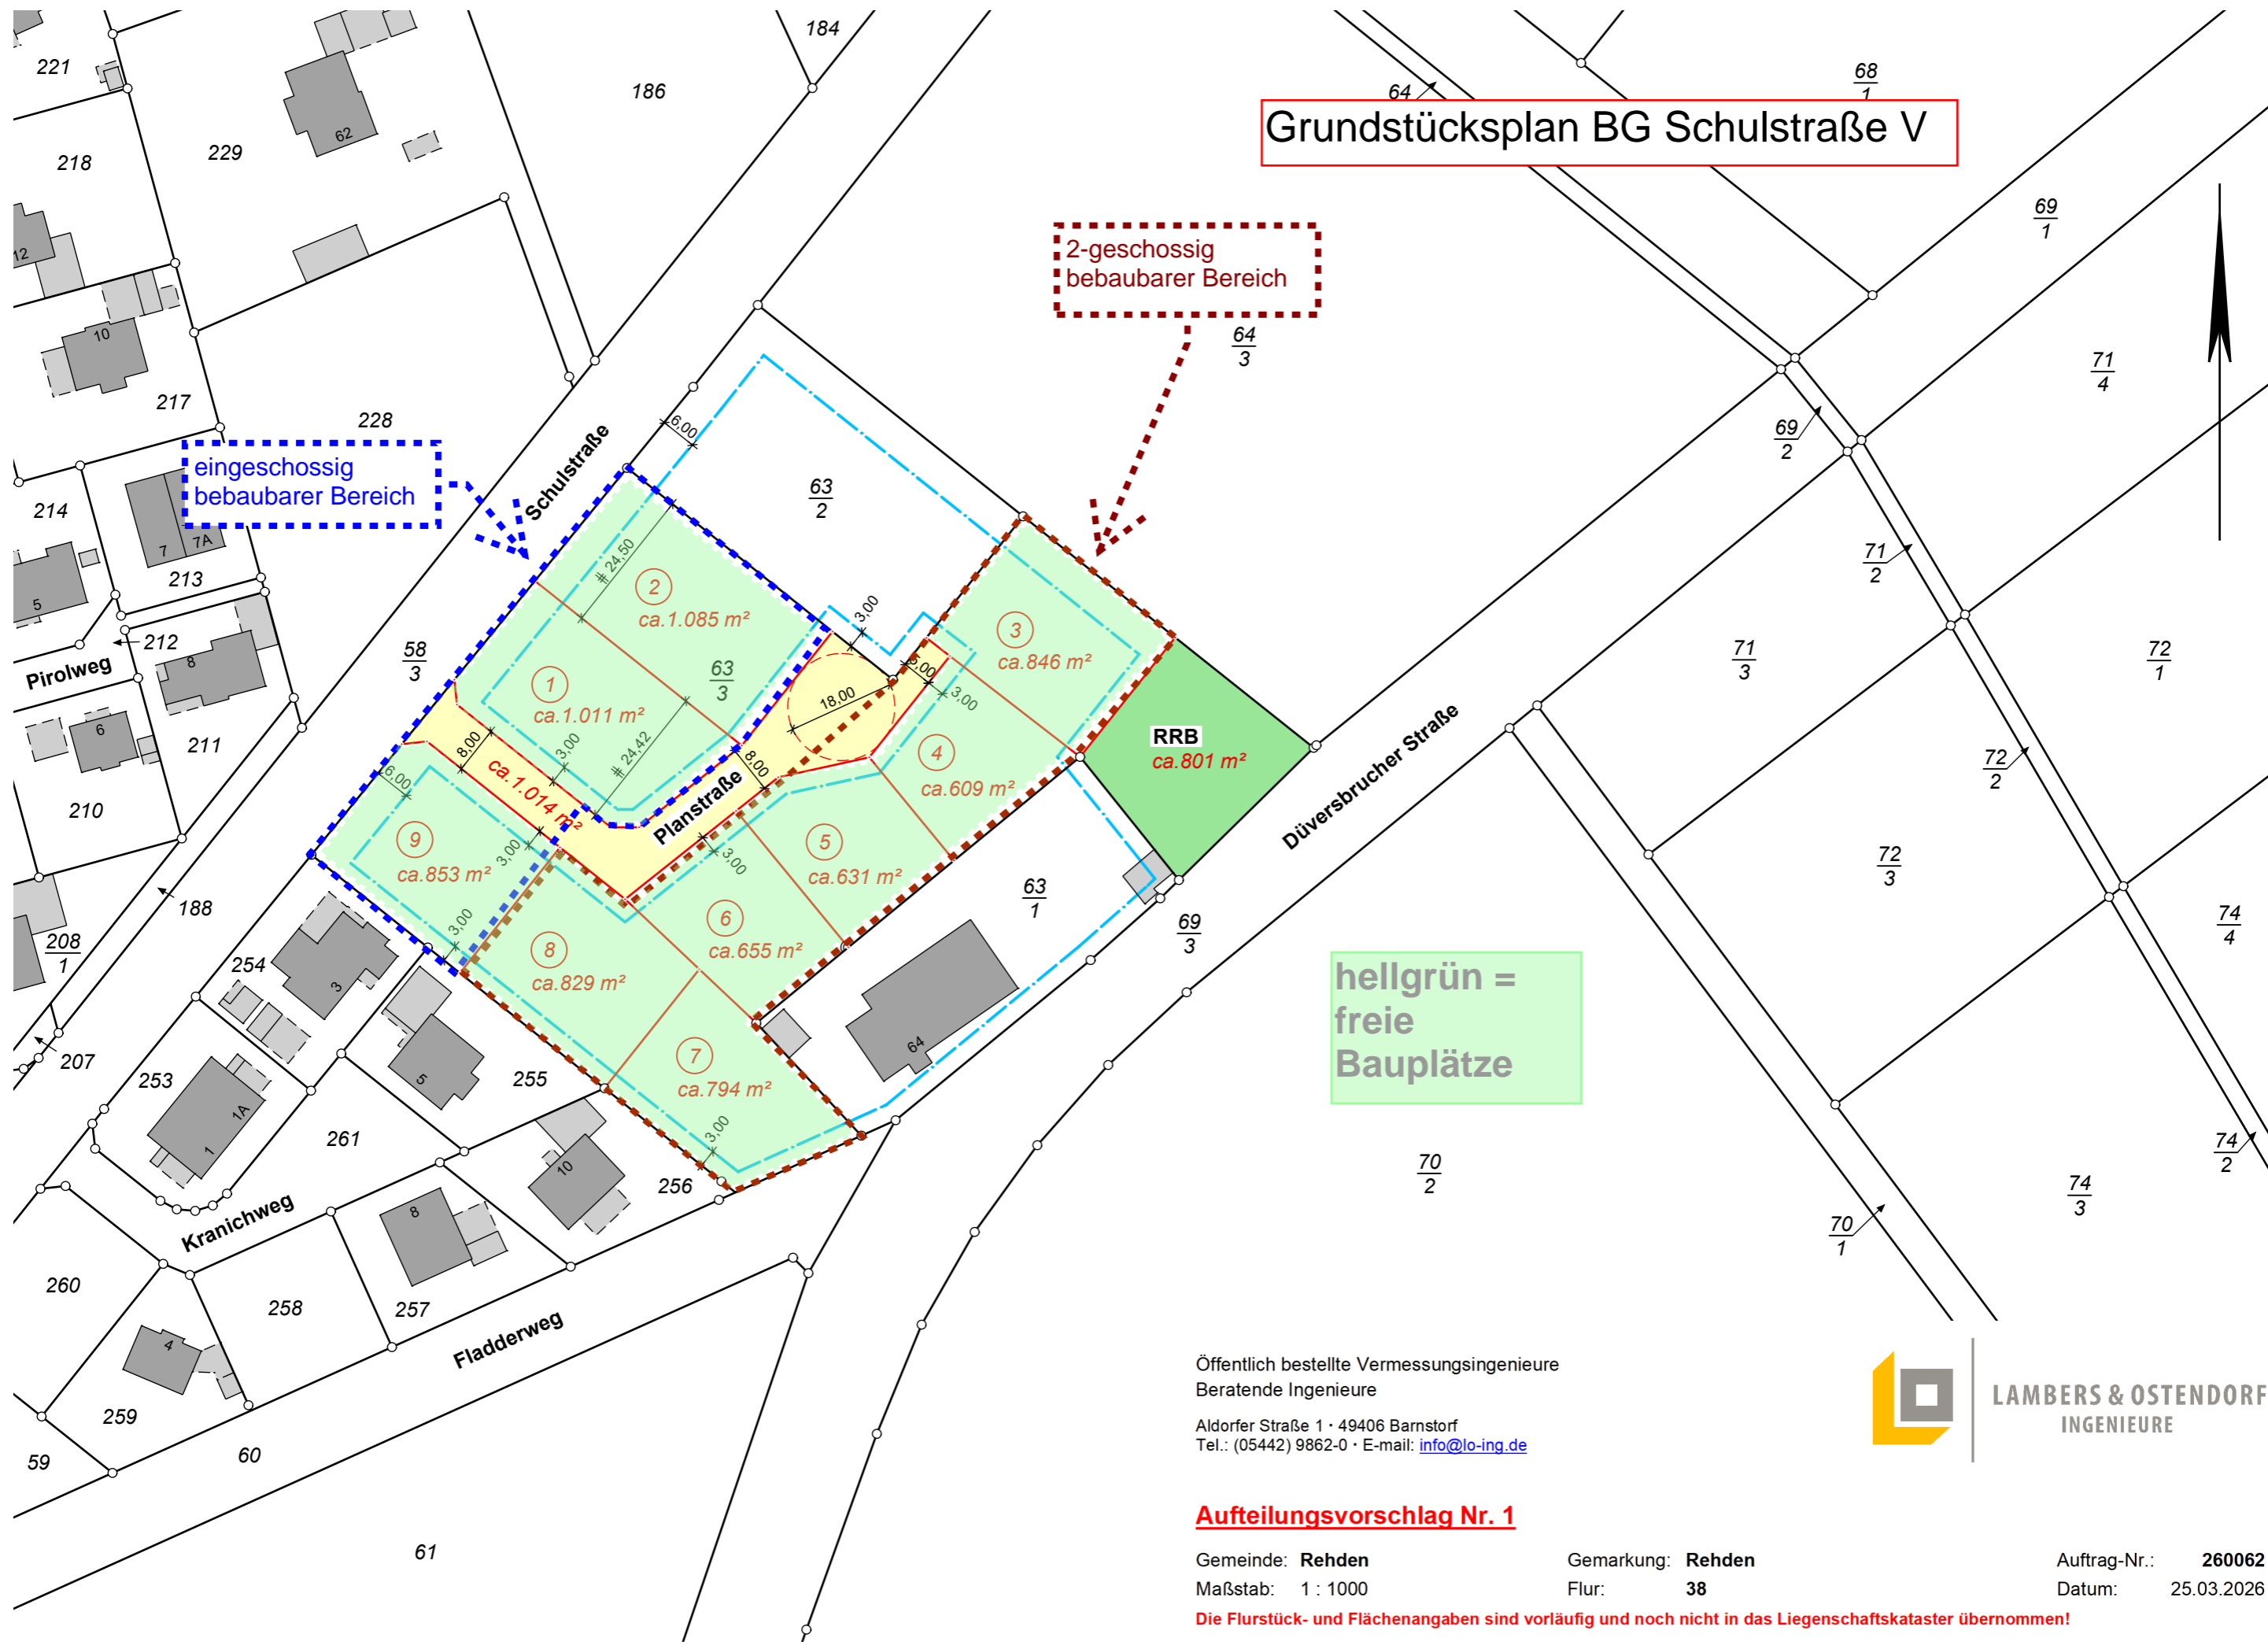

Öffentlich bestellte Vermessungsingenieure
 Beratende Ingenieure
 Aldorfer Straße 1 · 49406 Barnstorf
 Tel.: (05442) 9862-0 · E-mail: info@lo-ing.de



Aufteilungsvorschlag Nr. 1

Gemeinde: **Rehden** Gemarkung: **Rehden** Auftrag-Nr.: **260062**
 Maßstab: 1 : 1000 Flur: **38** Datum: 25.03.2026

Die Flurstück- und Flächenangaben sind vorläufig und noch nicht in das Liegenschaftskataster übernommen!